



Перв. примен.
Справ. N
Подпись и дата
Инв. N дубл.
Взамен инв. N
Подпись и дата
Инв. N подл.

№	Наименование	Примечание
101	Гостиная	
102	Кухня	
103	С/У	
104	Котельная	
105	Холл	
106	Передняя	
107	Спорт зал	

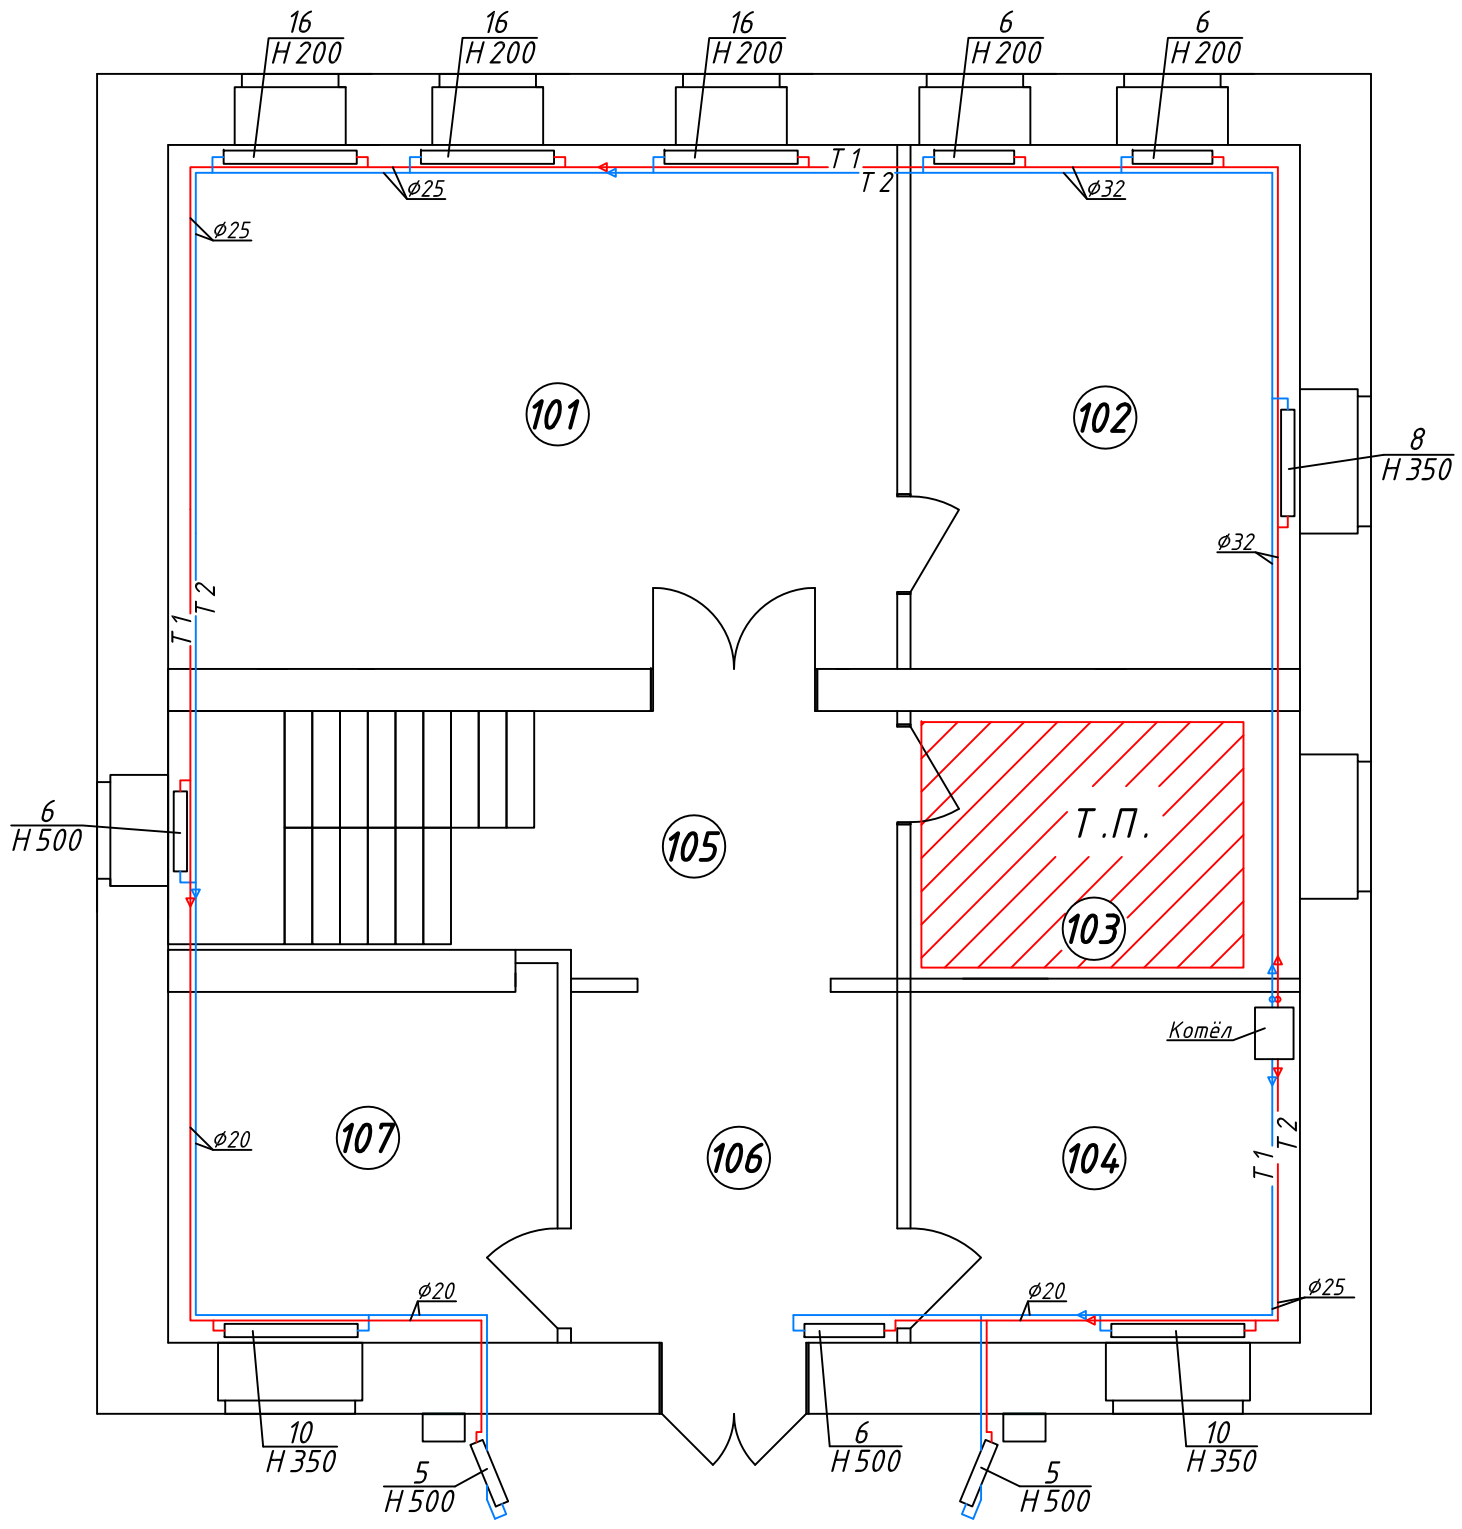


Трубы условно отнесены от стены
 - T 1- - подающий трубопровод отопления
 - T 2- - обратный трубопровод отопления

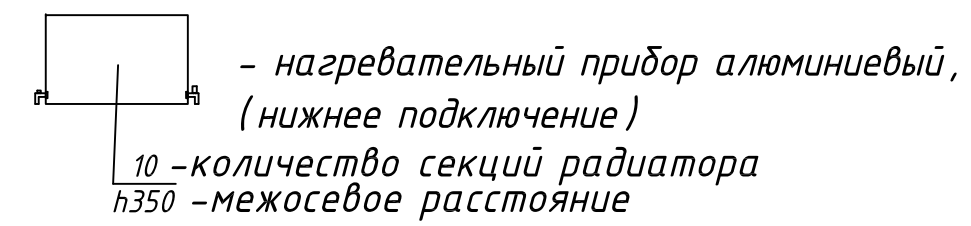


Изм.	Лист	N докум.	Подпись	Дата	Отопления	Лит.	Масса	Масштаб
Разраб.								
Проверил								
Т. контр.						Лист	Листов	
Нач. отд.						План 1-го этажа		
Н. контр.								
Утв.					Формат А3			

Перв. примен.
Справ. N
Подпись и дата
Инв. N дубл.
Взамен инв. N
Подпись и дата
Инв. N подл.

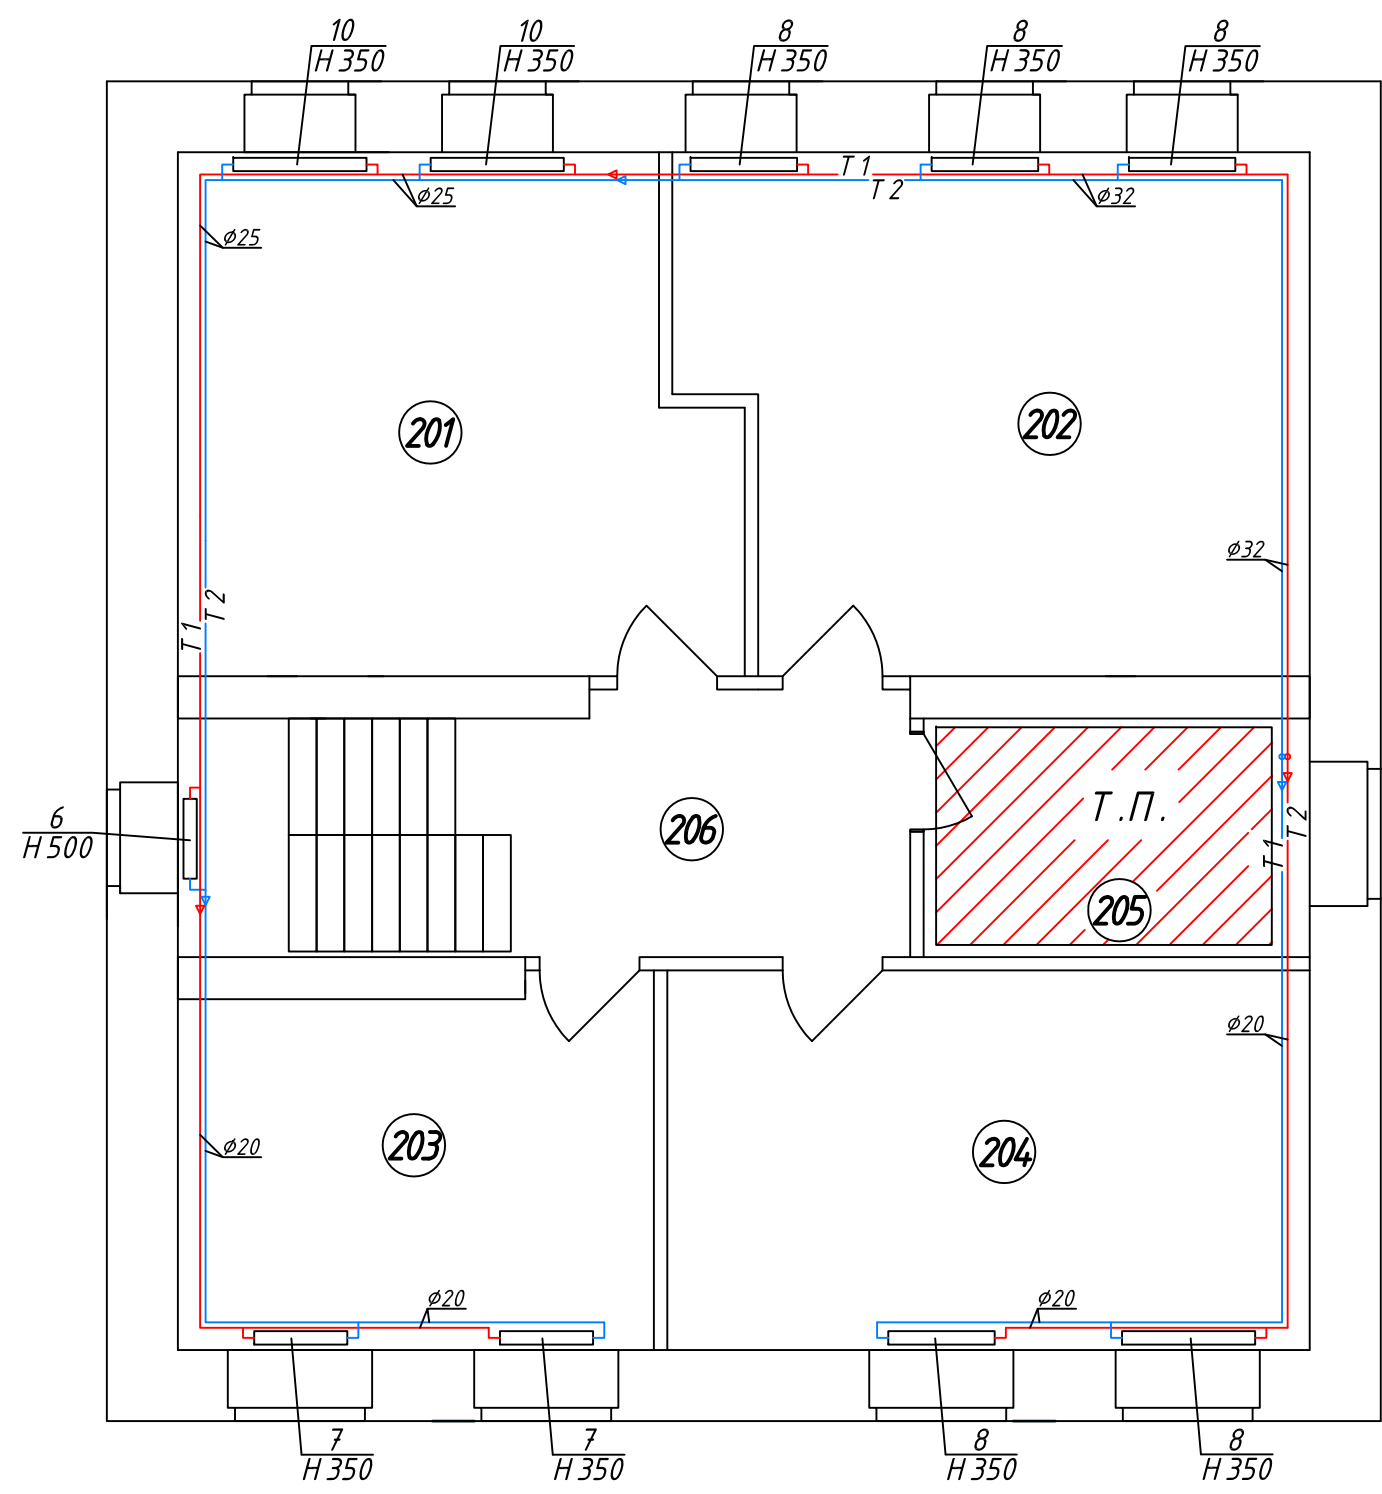

№	Наименование	Примечание
201	Детская	
202	Детская	
203	Детская	
204	Спальня	
205	С / У	
206	Холл	

Трубы условно отнесены от стены
 -Т 1- - подающий трубопровод отопления
 -Т 2- - обратный трубопровод отопления

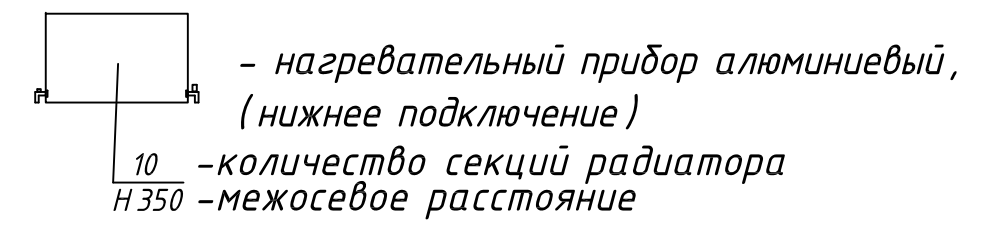

					Частный дом в пос.			
Изм.	Лист	N докум.	Подпись	Дата	Отопления	Лит.	Масса	Масштаб
Разраб.								
Проверил								
Т. контр.						Лист 9	Листов	
Нач. отд.						Формат А3		
Н. контр.					ГЕЛЬФСТРИМ			
Утв.					План 2-го этажа			